


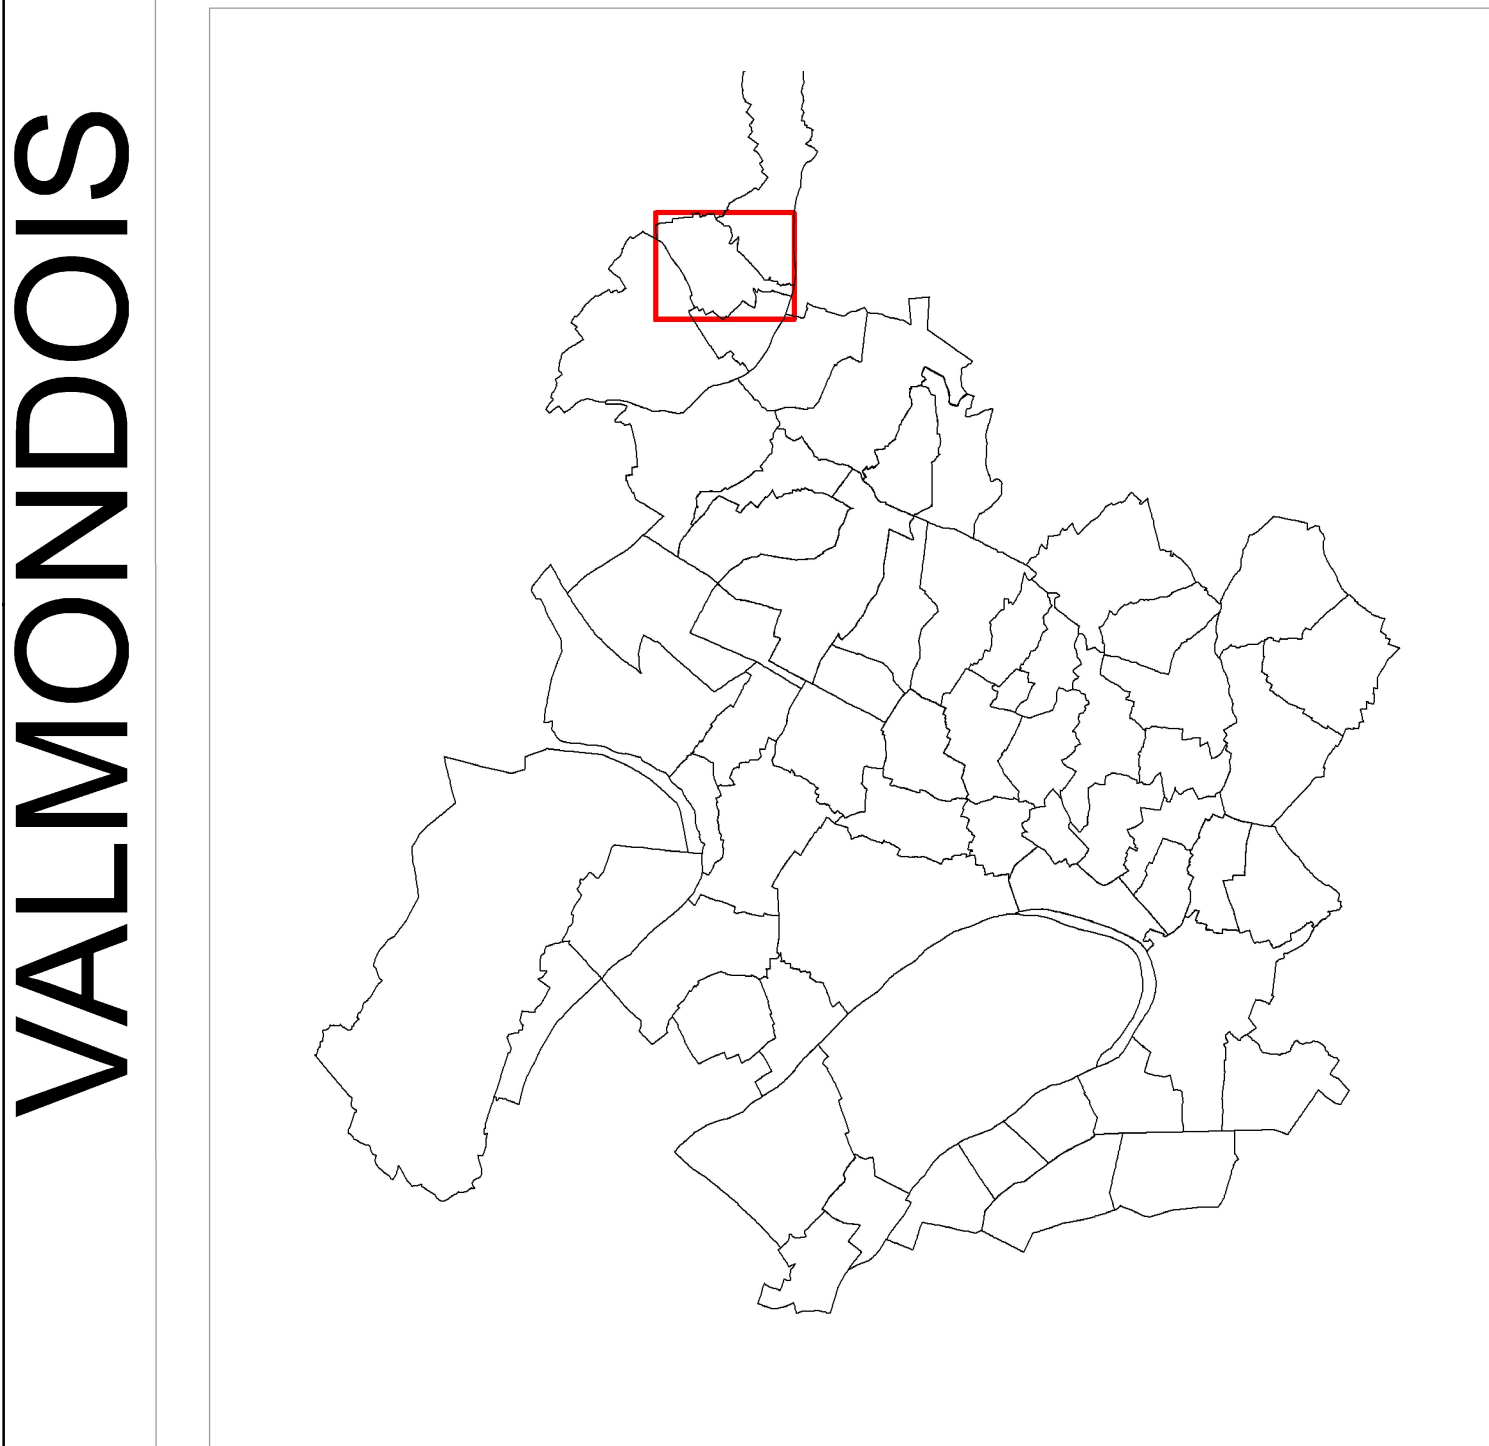

INDEX DES VOIES

- 464-0560 BERNARD CG153 CF153
- 464-0090 BOIS THIBAUT CH150
- 464-0110 CARROUGE CH151 CG151
- 464-0140 CORDERIE CH151 CH150
- 464-0200 CROIX BOISSIERE CH151 CG151
- 464-0230 DOREE CG152 CF152
- 464-0440 DUHAMEL CF152
- 464-0260 EUREUILS CJ150
- 464-0290 FABLES MON JARDIN CJ150
- 464-0530 FONTAINE CH150
- 464-0350 FONTAINE PUBLIQUE CLOTIN CF153
- 464-0380 FRETTE CF152 CF152
- 464-0410 GARE CH150
- 464-0500 GRANDE RUE CH151 CH150 CG152 CG151 CF152
- 464-0590 MONT VILLE CG151 CF152 CF151
- 464-0650 MOULIN MOREL CG153 CF154 CF153
- 464-0620 MOULIN SOUS EGLISE CH151
- 464-0680 ORIGNAUX CH151 CH150 CG151
- 464-0710 PARMAN CG153
- 464-0740 PECHEURS CJ150
- 464-0770 PONT POLLET CG152 CG151
- 464-0830 RAVINE CH150
- 464-0860 SABLONS CH151 CH150
- 464-0890 SAULES CJ150
- 464-0920 SAUSSERON CJ150 CI150
- 464-0950 SOUS BOIS THIBAUT CH151 CH150
- 464-0980 VALLEES CG153 CG152 CG151

LEGENDE

Fond de plan

© 2014 - Paris - 2004 - Licence BD TOP100 v2004CJ2042 - Reproduction interdite

Limites administratives

Limite de département

Limite de commune

Bâti

Bâti religieux

Equipements divers

Espaces verts

Cimetière

Hydrographie

Surfice d'écoulement

Eau naturel

Aqueduc

Autres

SNCF

Voies ferrées

Courbes de niveau

Elévations

MERBE081

Réseau d'eau

Vannes

Vanne ronde en chambre/regard

Vanne stop fluide

Robinet

Vanne ronde

Vanne électrique

Vanne fermée

Vanne papillon en chambre/regard

Vanne hydraulique

Vanne Tiercé

Vanne papillon

Vanne télécommandée

FSH

Fermeture Sans Horloge

Equipements de réseau

Analyseur de biofil

Cône

Plaque pleine

Ventouse

Capteur

Joint isolant

Clapet

Ventouse automatique

Décharge gravitaire

Prise de potentiel

Purgeur sonique

Ventouse type feeder

Cispet d'entrée d'air

Décharge avec aspiration

Purge Automatique Temporisée

Accélérateur de fluide

Equipements publics

Borne fontaine

Bouche de lavage

Poteau de pul sage

Chronovalve

Bouche de pul sage

Bouche d'arro sage

Réservoir de chasse

Equipements incendie

Bouche incendie privée

Bouche incendie 40

Bouche incendie 80

Bouche incendie 100

Poteau incendie privé

Poteau incendie 100

Poteau incendie 150

Branchements

Branchement Standard

Branchement SRU

Branchement Lyre

Branchement Incendie

Branchement Remarquable

Branchement Sensible

Dialyse à domicile

Activité particulière, Usine

CRECEP Fixe

CRECEP Mobile

Divers

Analyseur de chlore

Anode

Drainage courant

Poste de chloration

Intercommunication

Réducteur de pression

Servitude

Soutirage courant

Réservoir

Usine

