


# Commune de LABBEVILLE

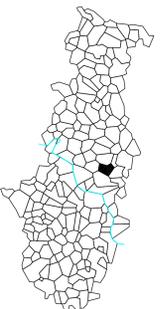

## PLAN LOCAL D'URBANISME

### PLAN DE ZONAGE 2

N° INSEE : 95338      ECHELLE : 1/5000

 **Service  
Départementale  
de l'Équipement  
et de l'Urbanisme**  
N° d'Orde  
Cergy n° : 05.02.2007  
Service  
départemental  
de l'équipement  
et de l'urbanisme  
Date


Émis par la Substitution Documents d'Urbanisme  
Cergy n° : 05.02.2007  
Service  
départemental  
de l'équipement  
et de l'urbanisme  
Date

PLU approuvé le : 01.03.2007

### LEGENDE

-  Limite de commune
-  Limite de zone, de secteur
- ZONES NATURELLES**
- A**  
Zone agricole
- N**  
Zone naturelle et forestière
-  Alluvions tourbeuses compressibles et présence d'eau à moins d'un mètre de profondeur
-  Axe de ruissellement temporaire lors d'orages
-  Espace boisé classé
-  Zones de sensibilité archéologique
-  Protections au titre de l'article L 123.1.7° du code de l'urbanisme :
-  Espèces boisés non classés à préserver
-  Talus à préserver
-  Voies et chemements à conserver

Voir plan de zonage 1/2 au 1/2000 ème

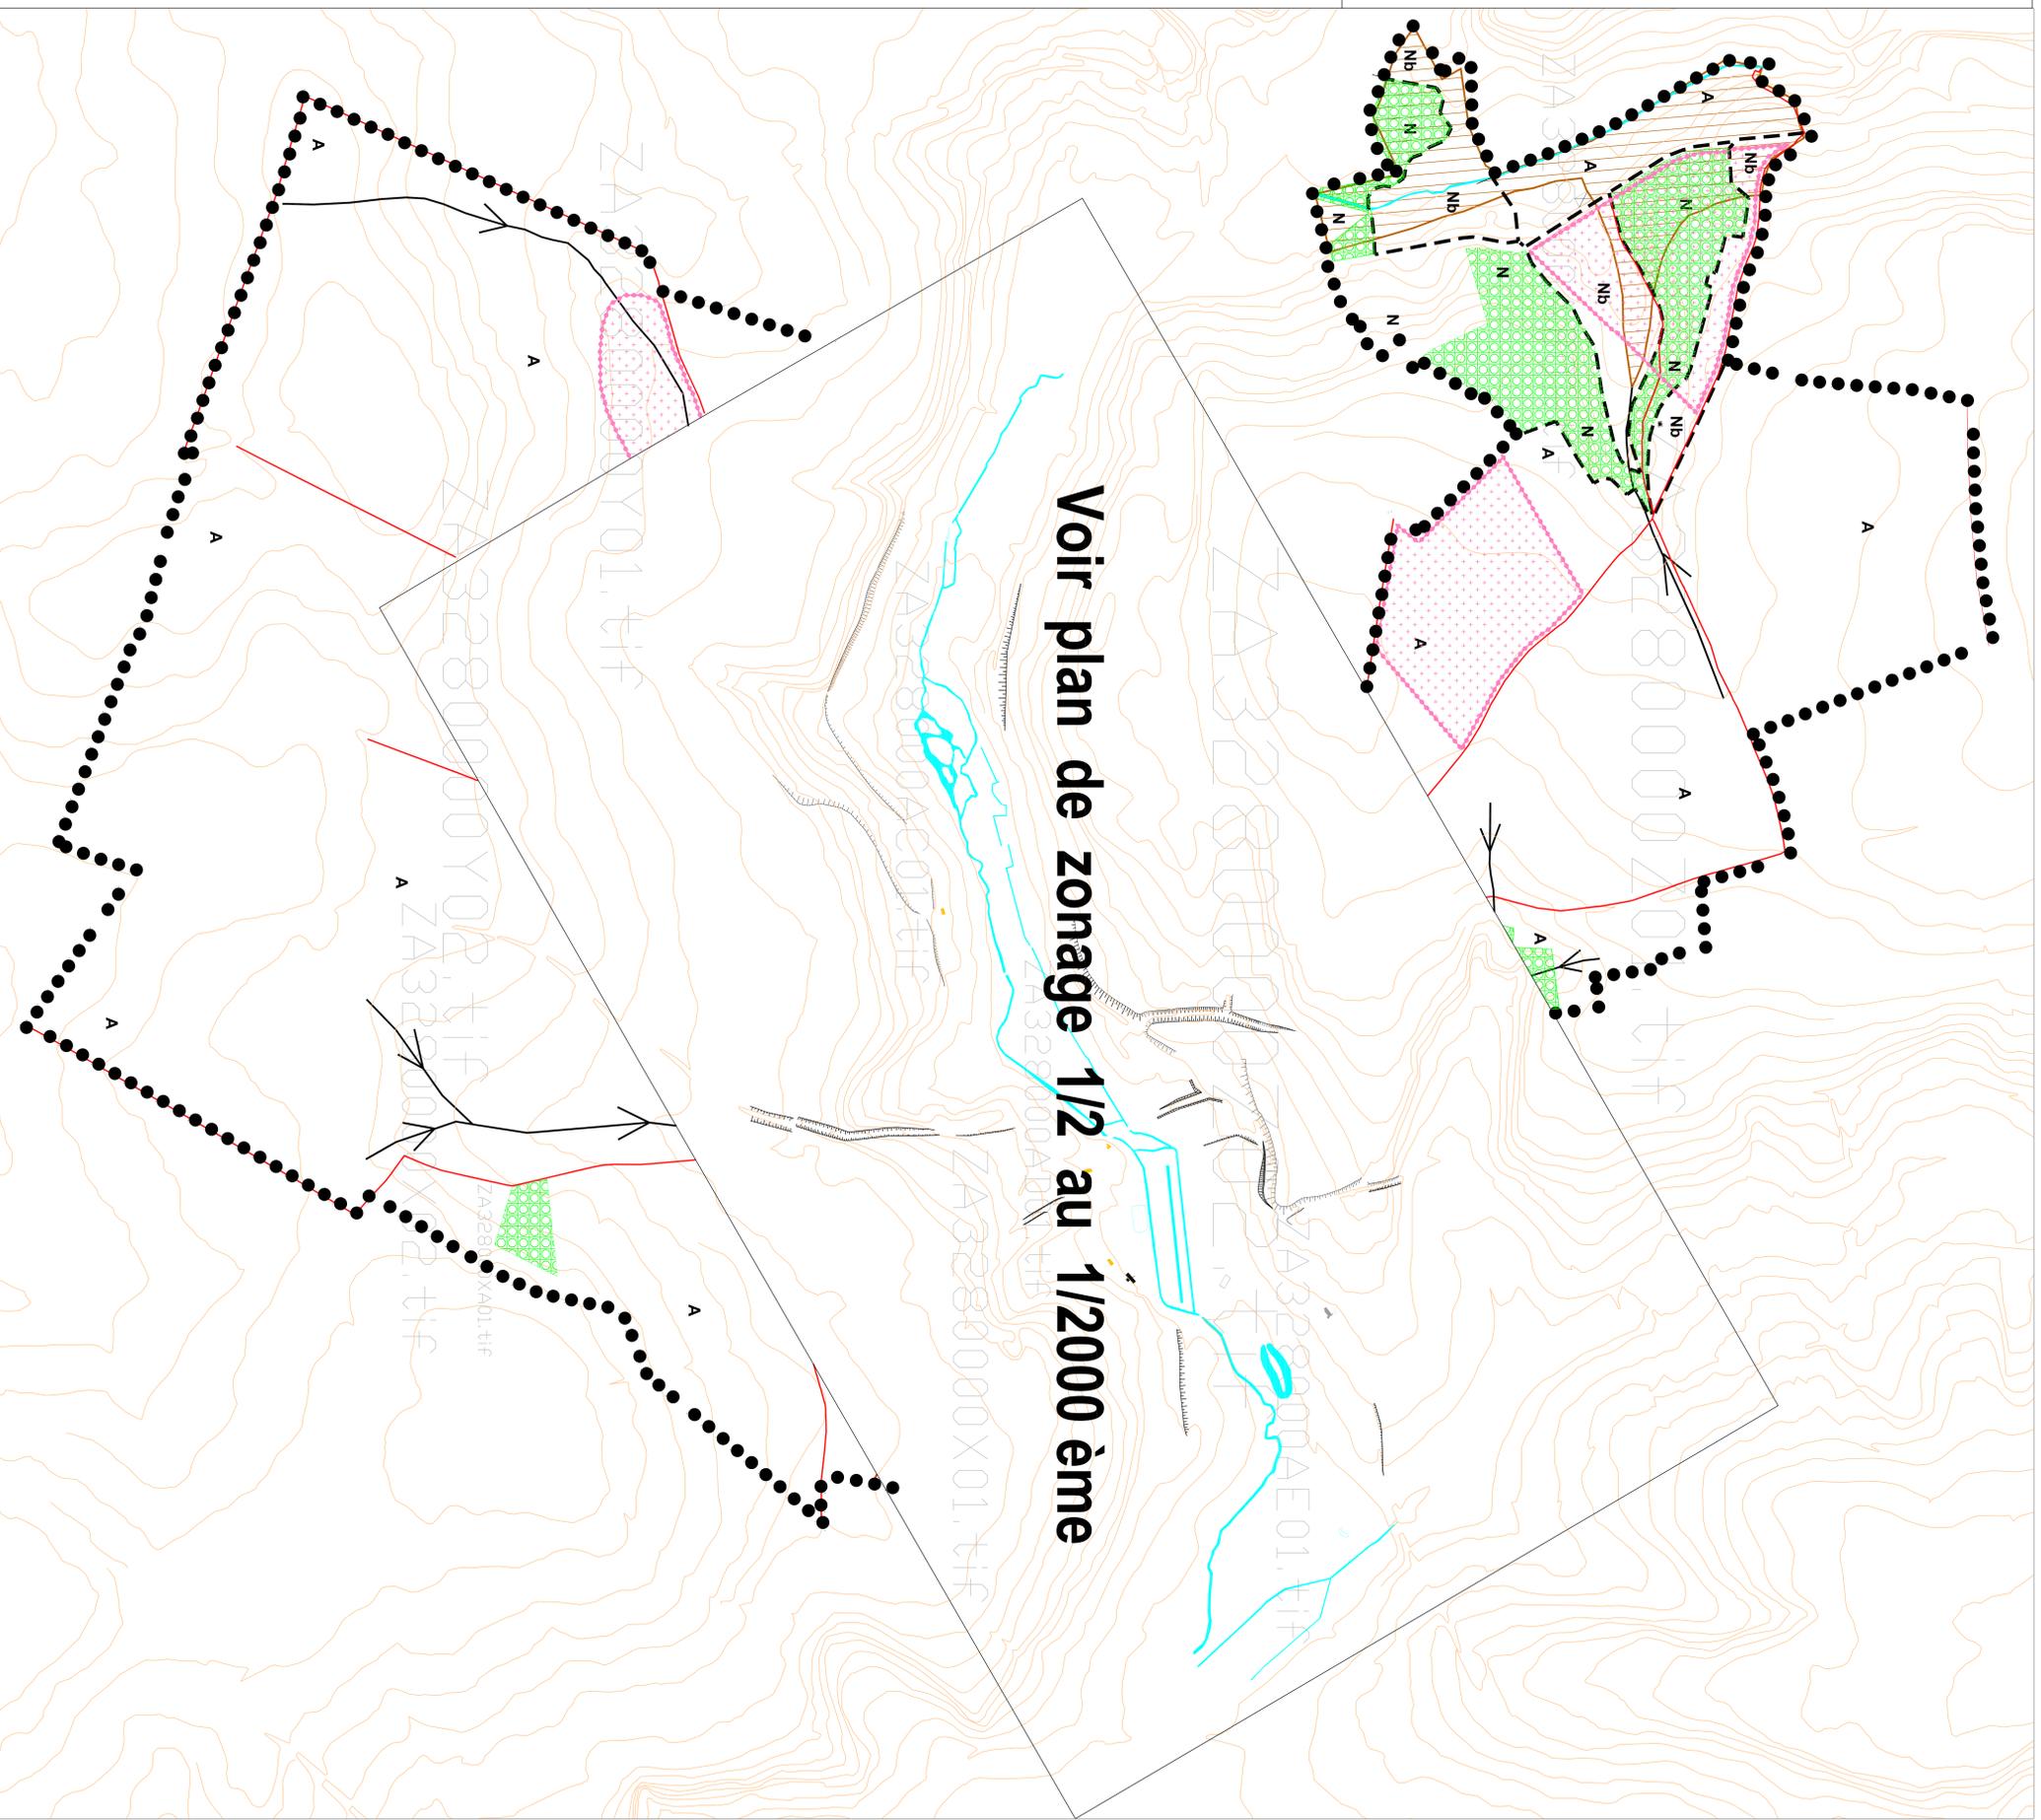

La totalité du territoire communal constituera une zone à risque d'exposition au plomb. ( arrêté préfectoral du 22.12.2000 )