SYNDICAT INTERCOMMUNAL POUR L'ASSAINISSEMENT
DE LA REGION DE PONTOISE

DEPARTEMENT DU VAL D'OISE

COMMUNE D'EPIAIS RHUS

PLAN DES RESEAUX D'ASSAINISSEMENT D'EAUX USEES ET PLUVIALES

SIARP
– Service Travaux –
73 rue de Gisors 95300 PONTOISE
Tel : 01.30.32.74.28 Fax : 01.34.25.90.27 Email : contact@siarp.fr

LEGENDE:
- Réseau EU gravitaire privé
- Refoulement EU privé
- Réseau EU gravitaire du SIARP
- Refoulement EU du SIARP
- Poste de refoulement
- Réseau EP SIARP

DATE : juillet 2016
Echelle : 1/2 000

Dessiné par: SD
Vérifié par: DM

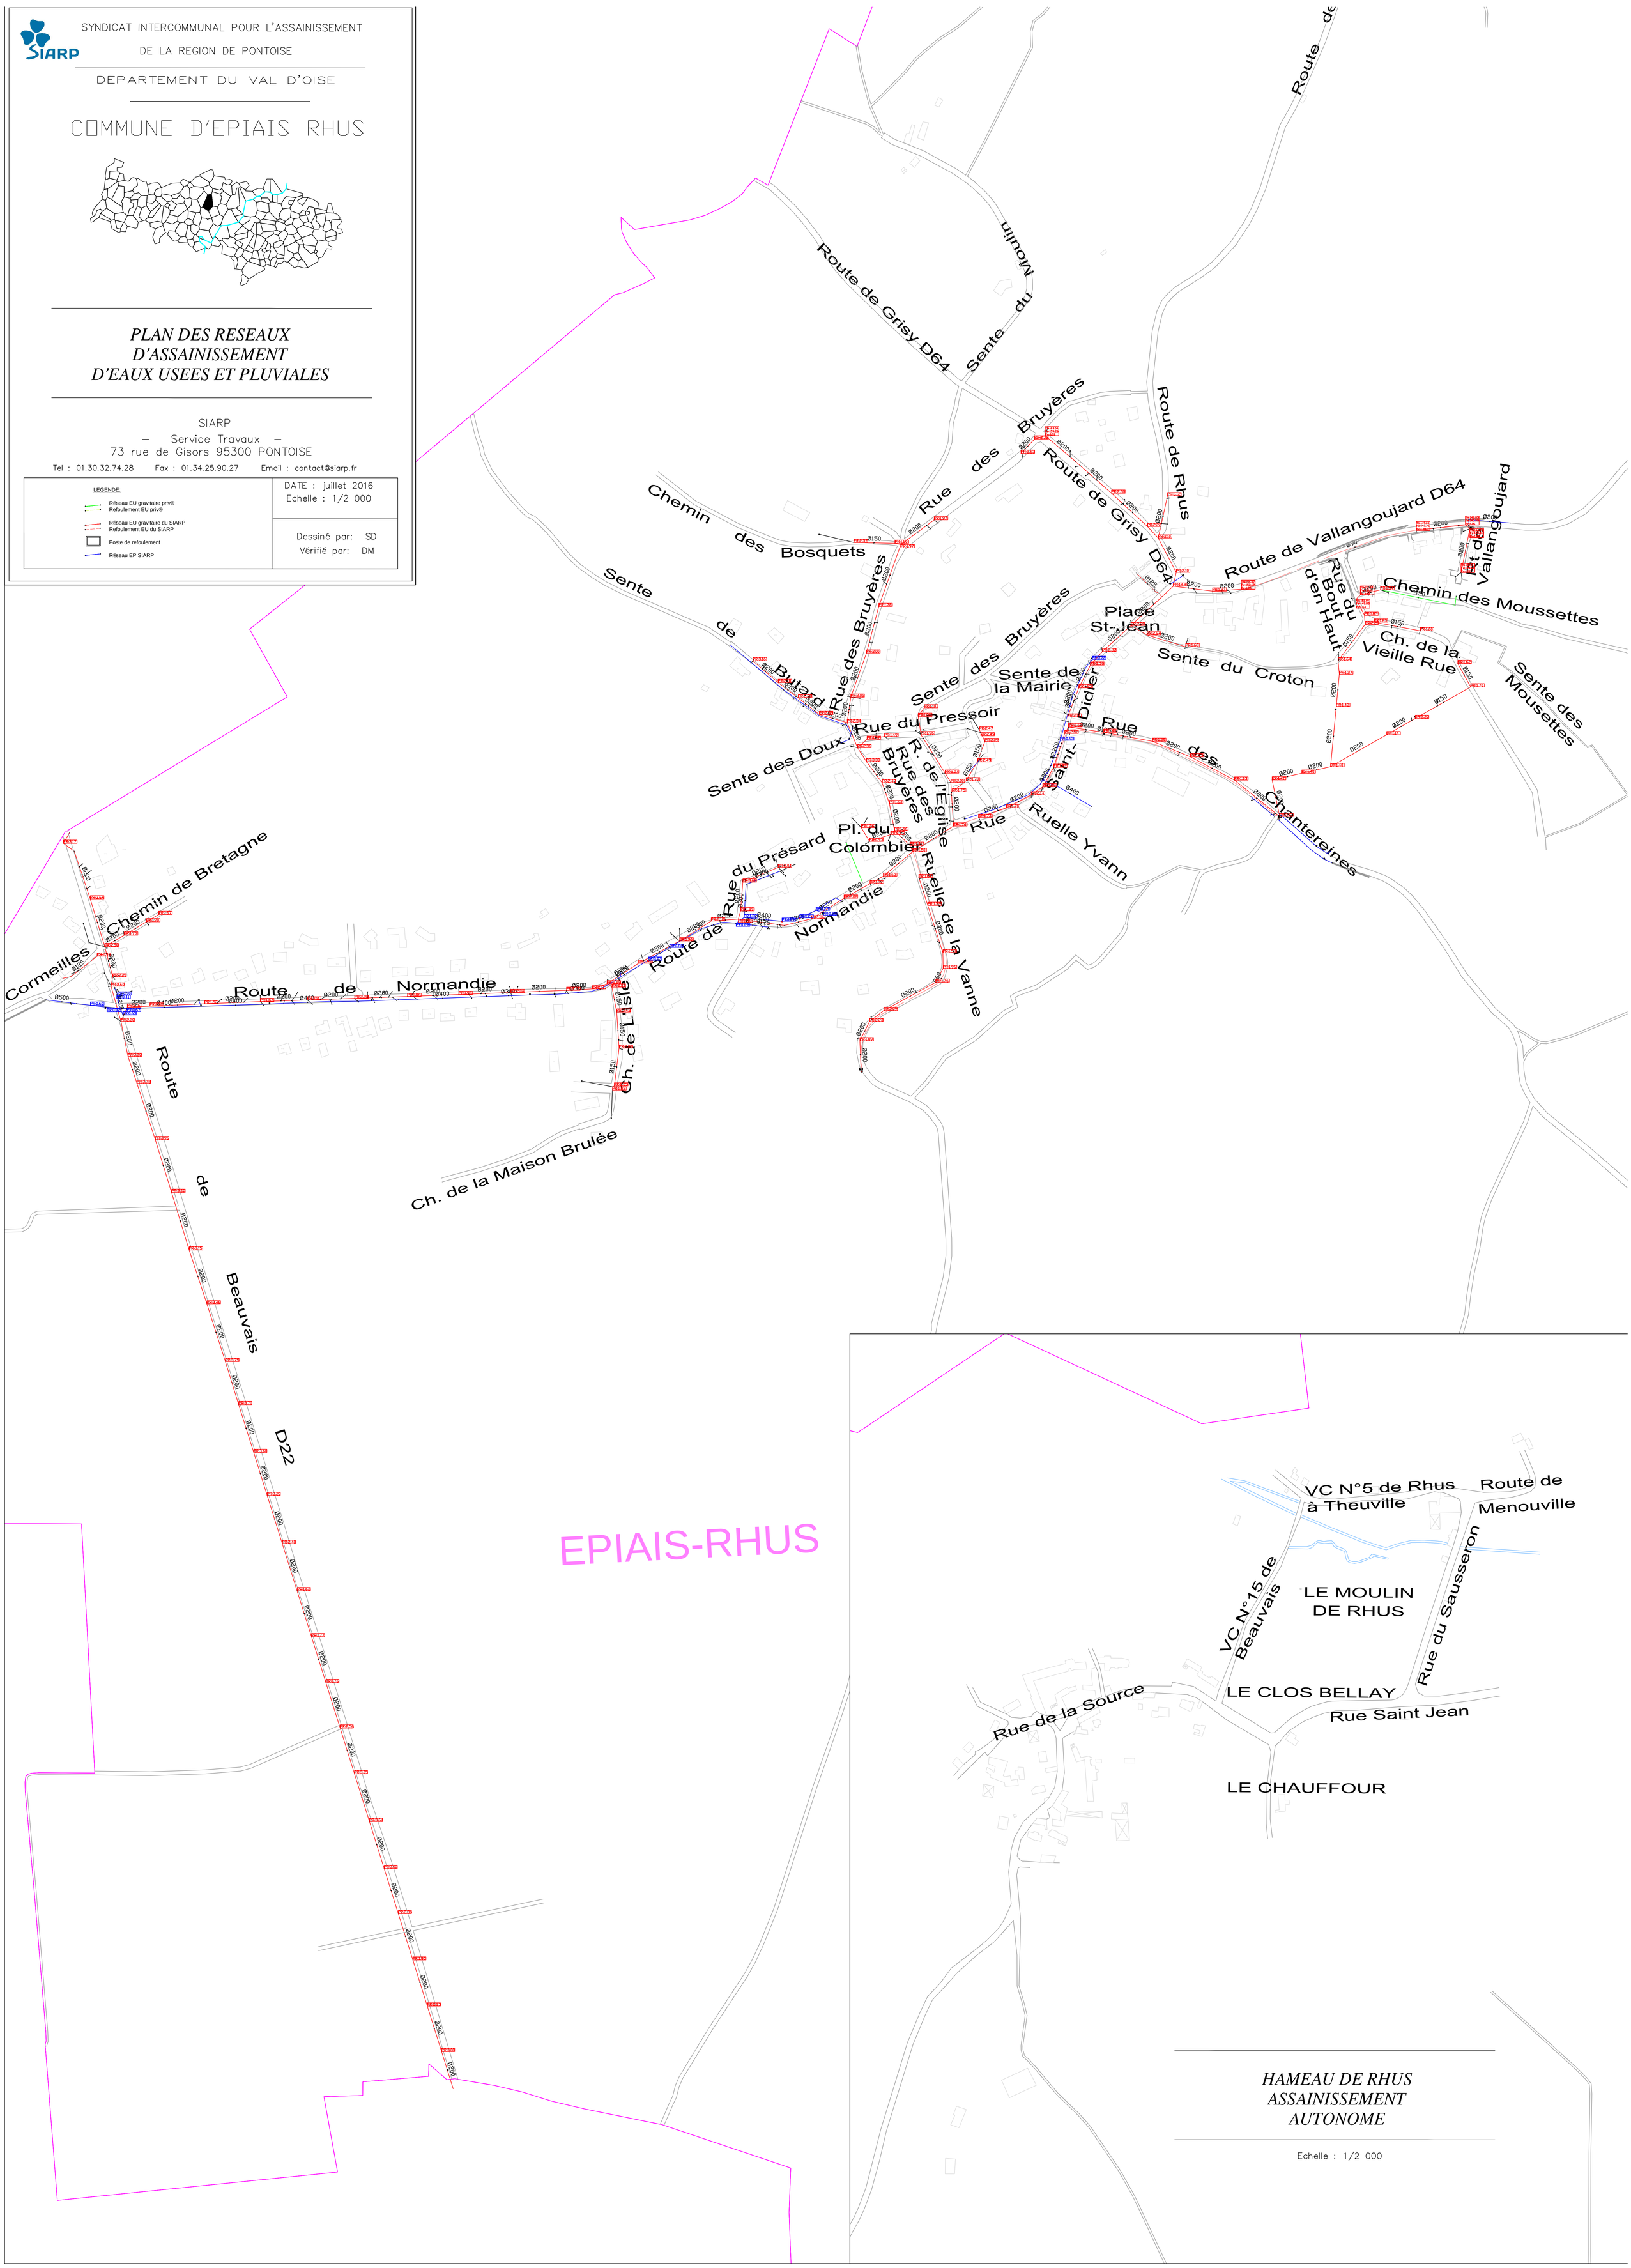

HAMEAU DE RHUS ASSAINISSEMENT AUTONOME

Echelle : 1/2 000