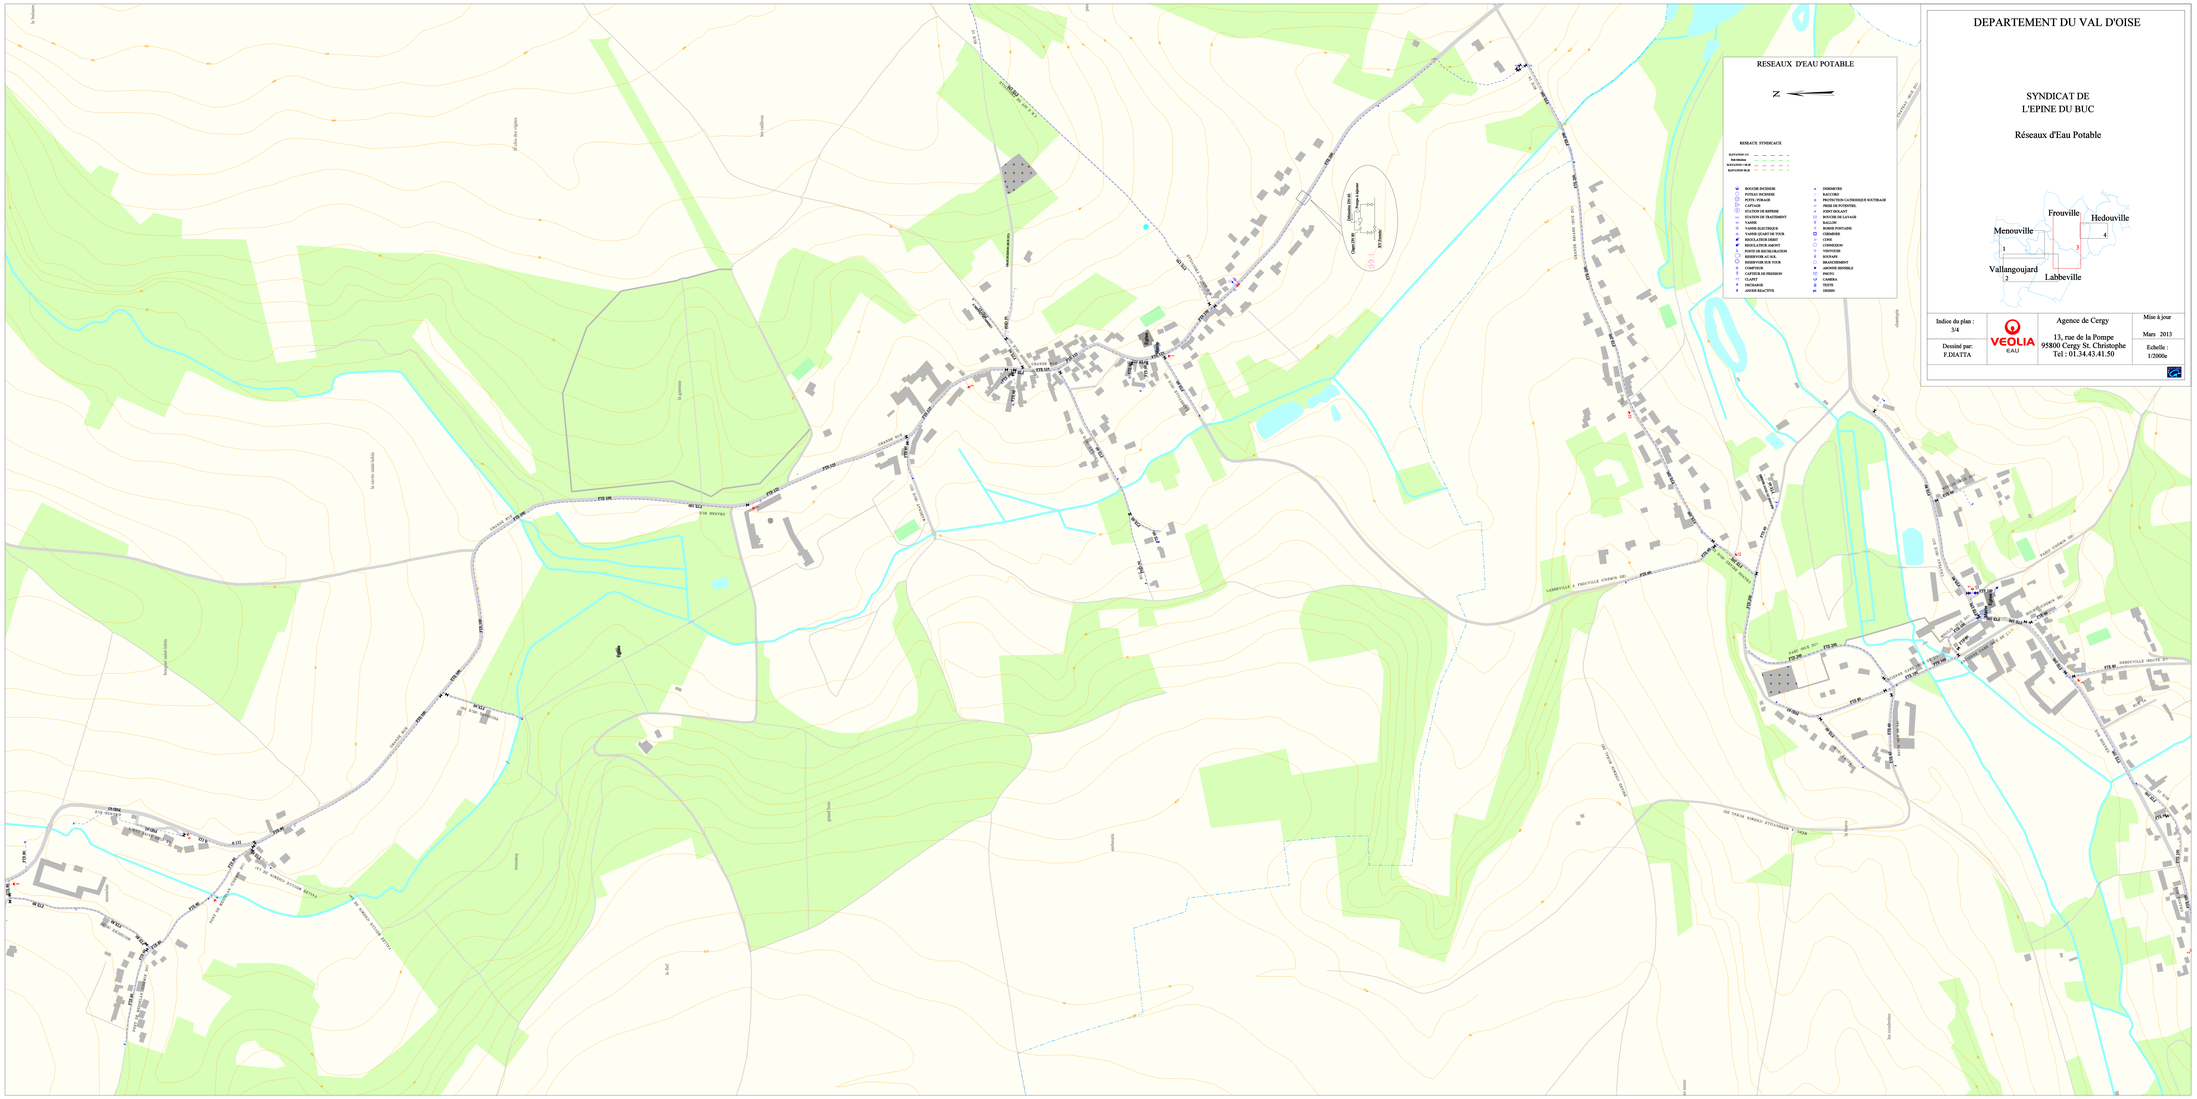
RESEAUX D'EAU POTABLE
N
RESEAUX SYNDICAUX
DEPARTEMENT DU VAL D'OISE
SYNDICAT DE
L'EPINE DU BUC
Réseaux d'Eau Potable
Frouville
Hedouville
Menouville
Vallangoujard
Labbeville
1
2
3
4
Indice du plan :
3/4
Dessiné par:
F.DIATTA
VEOLIA
EAU
Agence de Cergy
13, rue de la Pompe
95800 Cergy St. Christophe
Tel : 01.34.43.41.50
Mise à jour
Mars 2013
Echelle :
1/2000e