


PLAN LOCAL D'URBANISE D'ENNERY - REGLEMENT ZONE UE/
SECTEUR UEa PROJET

SECTEUR DE PLAN DE MASSE / UEa

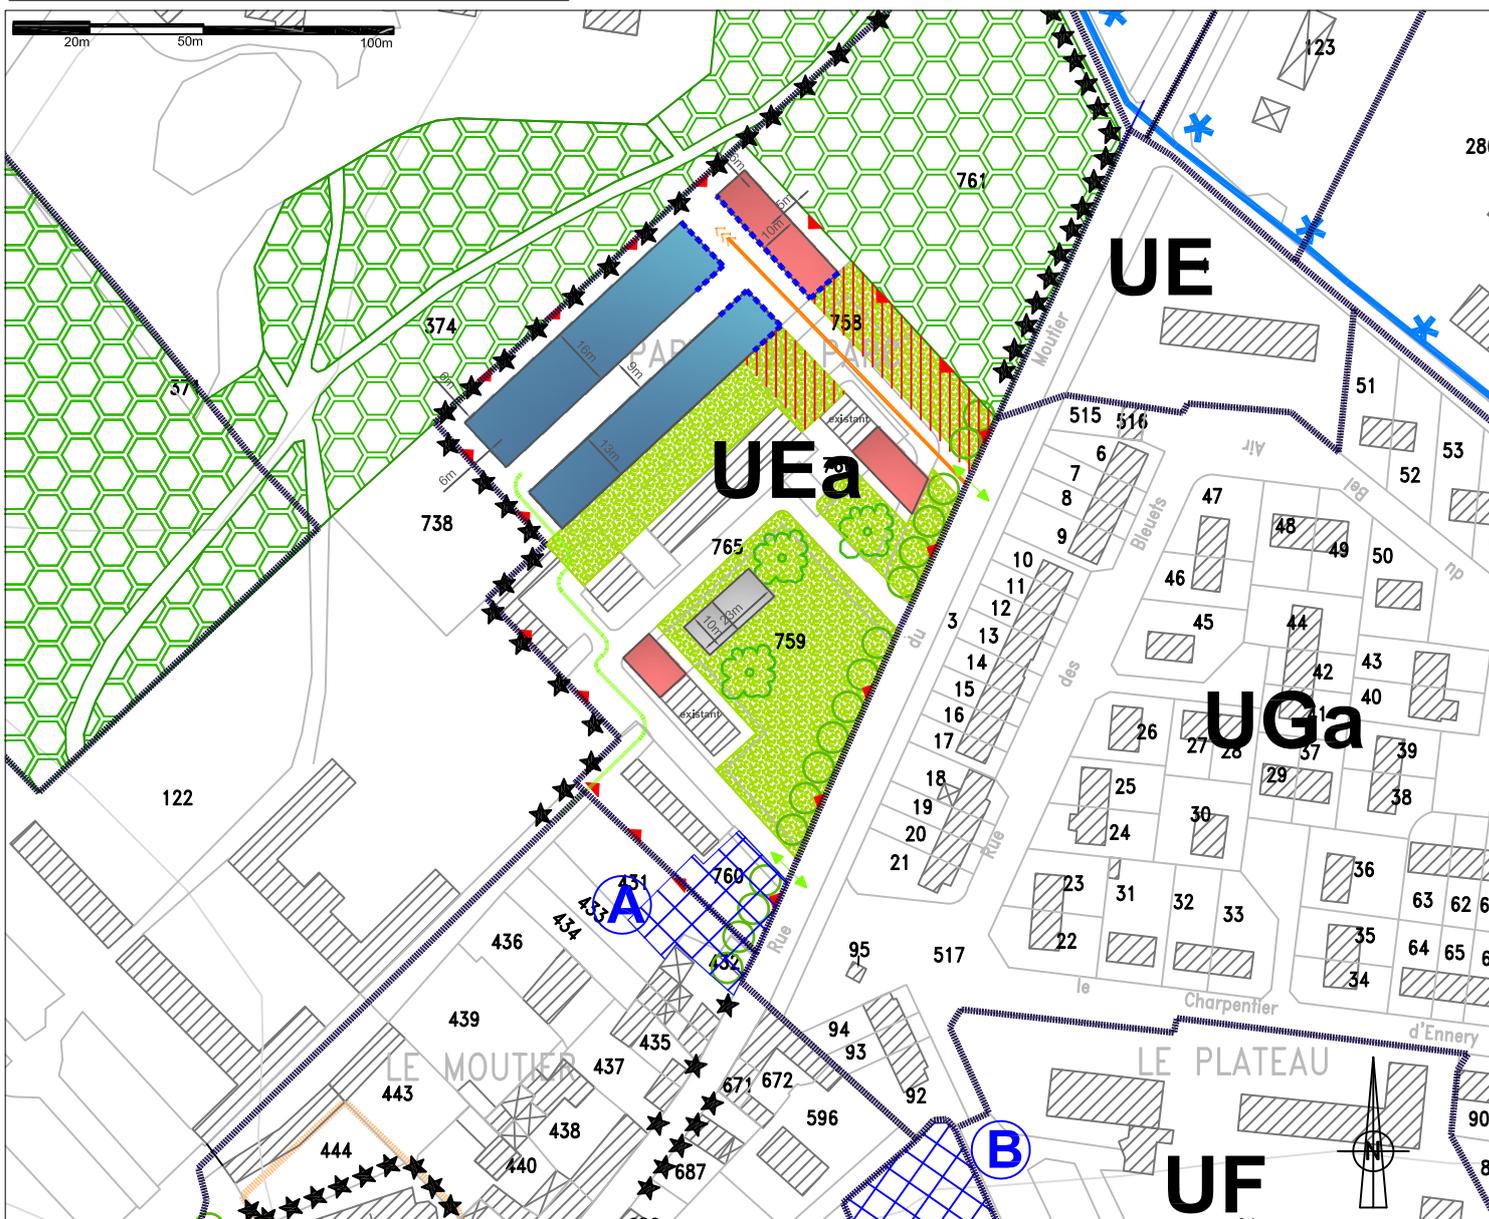

LEGENDE SECTEUR DE PLAN MASSE

 Périmètre de secteur	 Mur en pierre
<u>Emprise maximale des constructions</u>	 Mail arboré
 Construction Hauteur H1	 Arbre isolé (Cadre)
 Construction performance environnementale Hauteur H1	 Liaison piétonne
 Construction Hauteur H1 Coefficient d'emprise maximum des constructions 60%	 Axe visuel
 Construction existante Hauteur H: hauteur actuelle	 Accès
La hauteur H1 des constructions ne doit pas dépasser la hauteur moyenne H des constructions existantes	 Espace paysager
 Principe d'alignement constructif	 Parking paysager
	 Emplacement réservé
	 Espace boisé classé